


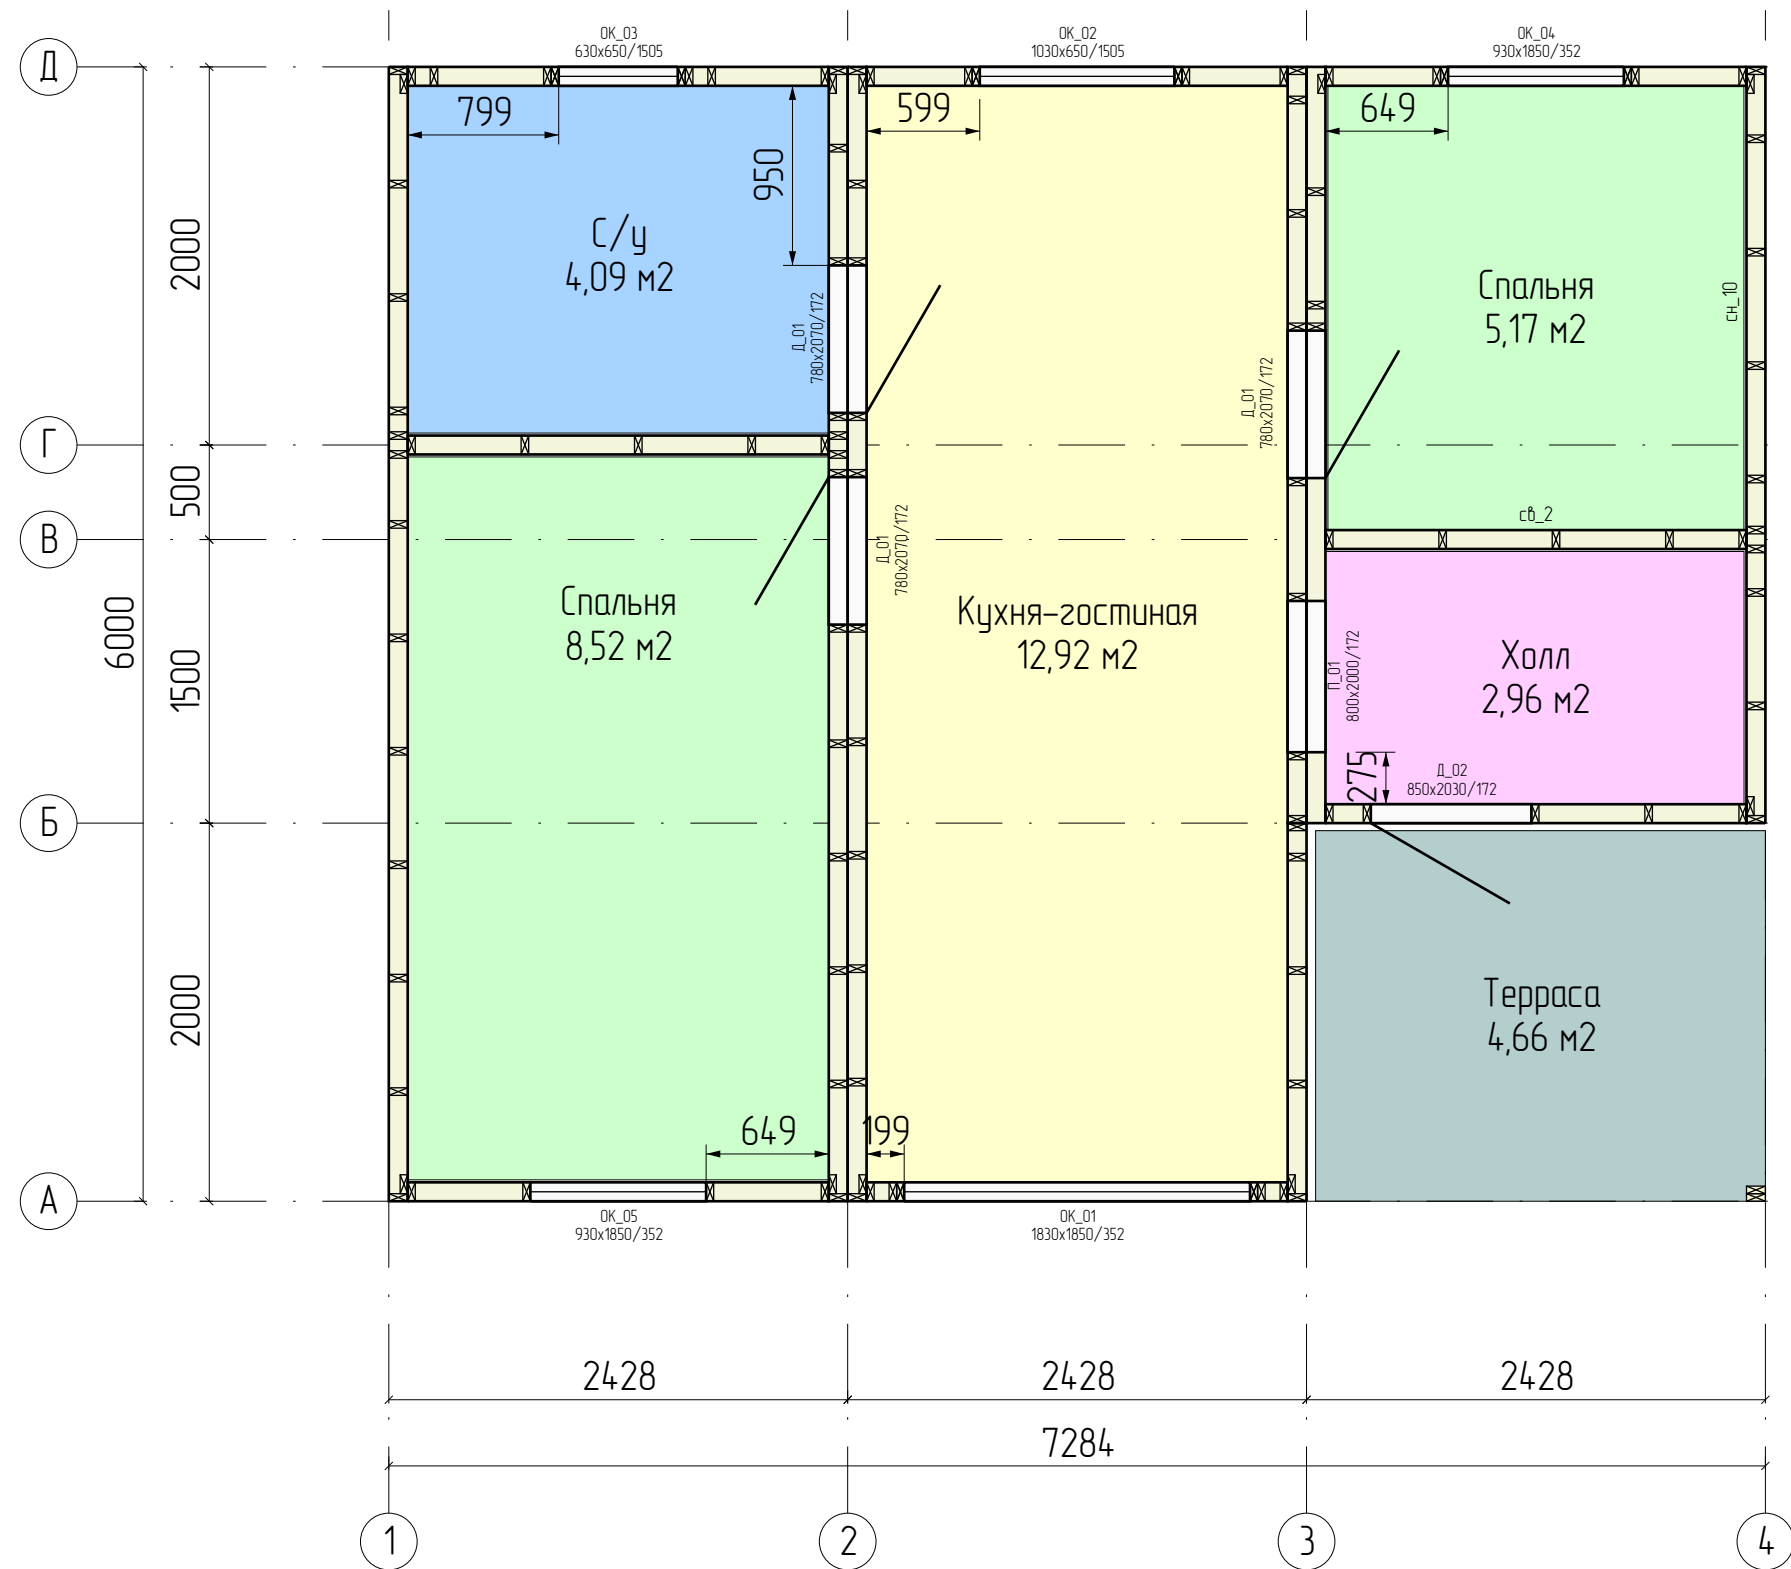

Изм	Лист	№ докум	Подпись	Дата			
Разраб						Стадия	Лист
Проб							1
Т.контр							5
Н.контр					Стены – Сборочный		
Утв							